


Príloha č.1

Špecifikácia predmetu diela:

Výmena sklených deliacich priečok na poschodiach školy v SOŠ Trenčín, Pod Sokolicami 14, 911 01 Trenčín

Poz.1 PREDELENIE CHODIEB

8 Ks Dveř. prvky 2550 mm x 3550 mm, sestávající z pěti pevných polí a 2kř. dveří.

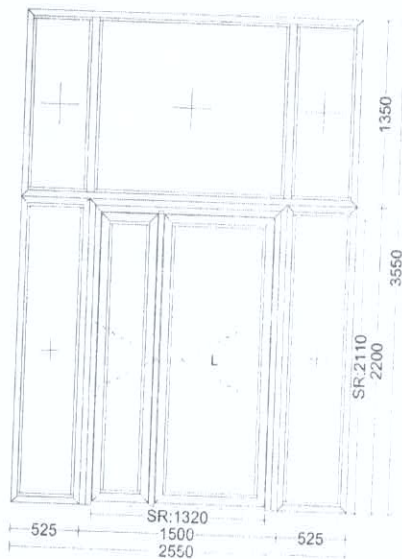

Měřítko 1:50
Pohled zevnitř
Systém:Alumil M15000

Profily:

Rám: M15012
Sloupek: M15066
Dv.křídlo: M15076

Popis dveří:

Dveře 2-křídlové otvíravé ven DIN L

Dodatkové díly k prvku:

1 Ks	Adaptor	2550mm
1 Ks	Esik Profili	1500mm
1 Ks	Kanat Profili	2200mm
1 Ks	Kanat Profili	2200mm
1 Ks	výroba	
2 Ks	Kapak	

Přídavné kování ke každému prvku:

1 Ks	Falošný vrátník
1 Ks	Hlavný protiplech GU

1 Ks Jednobodový zámok WILKA
 1 Ks MADLO/MADLO tvar D nerez
 1 Ks Samozatvárač komplet biela
 1 Ks Vložka cylindricka 31/45 M15000 Wala klucky
 1 Ks WALA štítok cylindrickej vložky bezpečnostný RAL 9016 biela
 1 Ks WN dlhá zástrč dvojkřídlových dverí 219x23x8RAL9016 biela
 6 Ks WX asym dvojkřidl 67mm WX 80104569 RAL 9016
 6 Ks WX skrutky 4ks pre M15000 WX80104700

Barvy:

Profily: RAL 9016


Výplň:

7 Ks 4-16-4 číre

Cena za jednotku/Celková cena

Poz.2 PREDELENIE CHODIEB KCVČ

1 Ks Dveřní prvek 2550 mm x 3550 mm, sestávající z pěti pevných polí a 2kř. dveří.

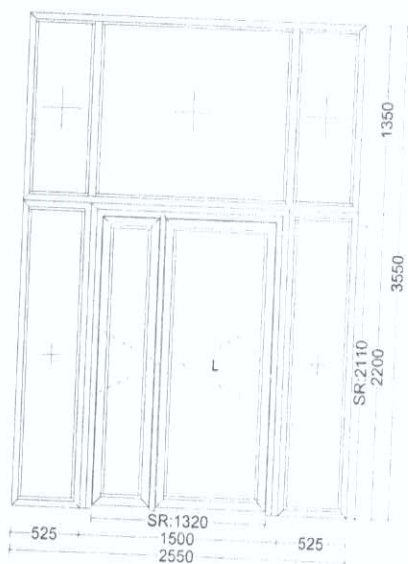

Měřítko 1:50
 Pohled zevnitř
 Systém:Alumil M15000

Profily:

Rám: M15012
 Sloupek: M15066
 Dv.křídlo: M15076

Popis dveří:

Dveře 2-křídlové otvíravé ven DIN L

Dodatkové díly k prvku:

1 Ks	Adaptor	2550mm
1 Ks	Esik Profili	1500mm
1 Ks	Kanat Profili	2200mm
1 Ks	Kanat Profili	2200mm
1 Ks	výroba	
2 Ks	Kapak	

Přídavné kování ke každému prvku:

1 Ks	Hlavný protiplech GU	
1 Ks	Jednobodový zámok WILKA	
1 Ks	Kontakt DORCAS dvojkolík	
1 Ks	Kábel dvojlínka 5m	
1 Ks	Samozatvárač komplet	biela
1 Ks	Vložka cylindrická 31/45	M15000 Wala klucky
1 Ks	Vrátnik elektrický	
1 Ks	WALA guľa/kľučka dlhý štítok 92mm	RAL 9016 biela
1 Ks	WN dlhá zástrč dvojkřídlových dverí 219x23x8	RAL9016 biela
6 Ks	WX asym dvojkřidl 67mm	WX 80104569 RAL 9016
6 Ks	WX skrutky 4ks pre M15000	WX80104700

Barvy:

Profily: RAL 9016

Výplň:

7 Ks 4-16-4 matelux

Cena za jednotku/Celková cena

Poz.3 PREDELENIE CHODIEB IV.posch. DIELNE PV

2 Ks Dveř. prvky 5250 mm x 3300 mm, sestávající z 2kř. dveří a devíti pevných polí.



Měřítko 1:50
 Pohled zevnitř
 Systém: Alumil M15000

Profily:

Rám: M15012
 Sloupek: M15066
 Dv.křídlo: M15076

Popis dveří:

Dveře 2-křídlové otvíravé ven DIN L

Dodatkové díly k prvku:

1 Ks	Kanat Profili	1500mm
4 Ks	Adaptor	3300mm
1 Ks	Esik Profili	1500mm
1 Ks	výroba	
2 Ks	Kapak	

Přídavné kování ke každému prvku:

1 Ks	Falošný vrátňik	
1 Ks	Hlavný protiplech GU	
1 Ks	Jednobodový zámok WILKA	
1 Ks	MADLO/MADLO tvar D	nerez
1 Ks	Samozatvárač komplet	biela
1 Ks	Vložka cylindricka 31/45	M15000 Wala klucky
1 Ks	WALA štítok cylindrickej vložky bezpečnostný	RAL 9016 biela
1 Ks	WN dlhá zástrč dvojkrídlových dverí 219x23x8	RAL9016 biela
6 Ks	WX asym dvojkridl 67mm	WX 80104569 RAL 9016
6 Ks	WX skrutky 4ks pre M15000	WX80104700

Barvy:

Profily: RAL 9016


Výplň:

11 Ks 4-16-4 číre

Cena za jednotku/Celková cena

Poz.4 ZÁDVERIE HLAVNÝ VSTUP

1 Ks Dveřní prvek 10000 mm x 3750 mm, sestávající z 21 pevných polí, dvou 2kř. dveří a 1kř. dveří.

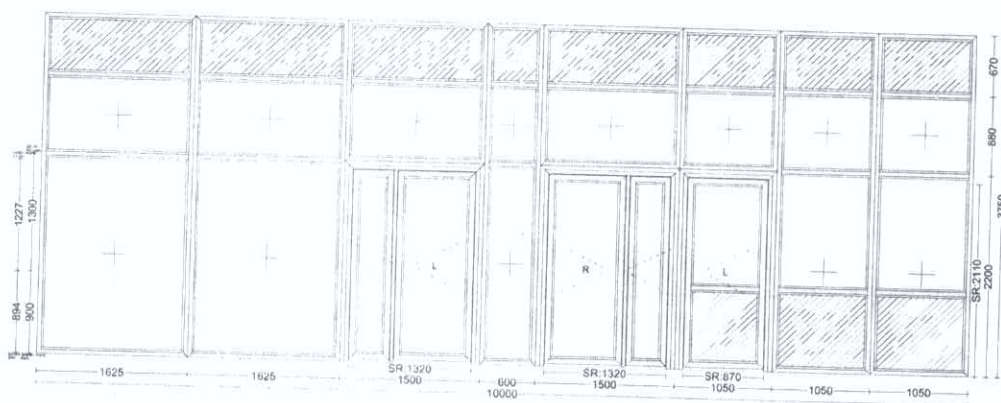

Měřítko 1:75
Pohled
zevnitř
Systém:Alu
mil M15000

Profily:

Rám: M15012
Sloupek: M15064
Sloupek křídla: M15064
Dv.křídlo: M15076

Popis dveří zleva:

Dveře 2-křídlové otvíravé ven DIN L

Dveře 2-křídlové otvíravé ven DIN P

Dveře 1-křídlové otvíravé ven DIN L

Dodatkové díly k prvku:

6 Ks	Kanat Profili	10000mm
6 Ks	Adaptor	3750mm
1 Ks	výroba	

Přídavné kování ke každému prvku:

3 Ks	Hlavný protiplech GU	
3 Ks	Jednobodový zámok WILKA	
3 Ks	Samozatvárač komplet	biela

3 Ks	Vložka cylindricka 31/45	M15000 Wala klucky
3 Ks	WALA kľučka/kľučka dlhý štítok 92mm	RAL 9016 biela
3 Ks	WN dlhá zástrč dvojkrídlových dverí 219x23x8	RAL9016 biela
15 Ks	WX asym dvojkridl 67mm	WX 80104569 RAL 9016
15 Ks	WX skrutky 4ks pre M15000	WX80104700

Barvy:

Profily: RAL 9016


Výplň:

2 Ks	5-14-5 číre
16 Ks	4-16-4 číre
11 Ks	PVC izolačná v ýpln biela

Cena za jednotku/Celková cena

Poz.5 VRÁTNICA

1 Ks Okenní prvek 3300 mm x 3750 mm, sestávající z jedenácti pevných polí a jednoho štulp. okna.

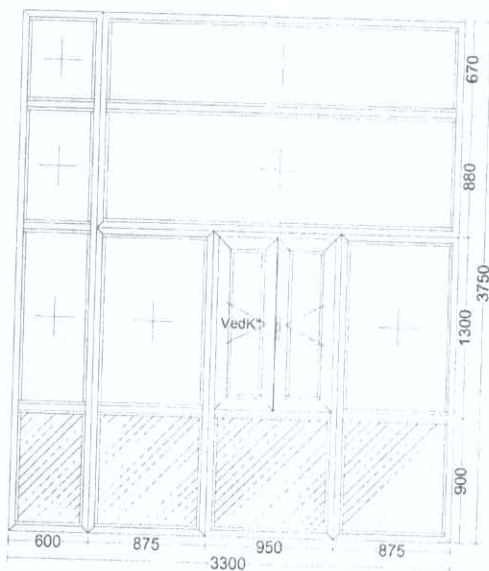

Měřítko 1:50
Pohled zevnitř
Systém:Alumil M15000

Profily:

Rám:	M15012
Sloupek:	M15064
Okenní křídlo:	M15035

Okenní kování:

ALUMIL-ER SIDE (Bílá) Štulp. otevíravé okno otevíravé dovnitř DIN P

Dodatkové díly k prvku:

1 Ks	Adaptor	3750mm
1 Ks	Adaptor	3300mm
2 Ks	Adaptor	2200mm
1 Ks	výroba	

Barvy:

Profily: RAL 9016


Výplň:

4 Ks	PVC výplň biela
9 Ks	4-16-4 číre

Cena za jednotku/Celková cena

Poz.6 BUFET

1 Ks Dveřní prvek 7400 mm x 3750 mm, sestávající z 25 pevných polí, 1kř. dveří a jednoho štulp. okna.

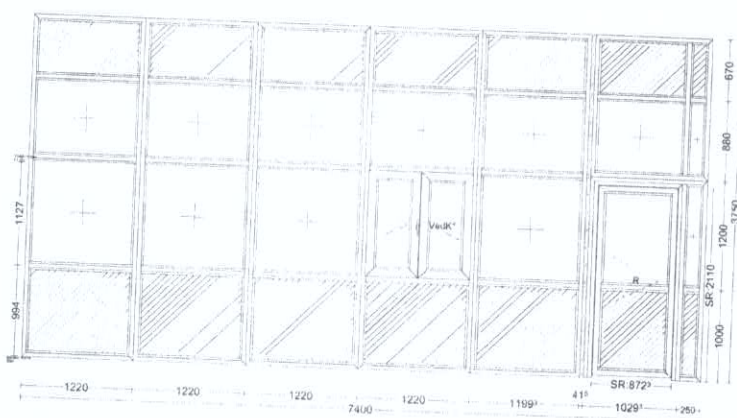

Měřítko 1:75
Pohled zevnitř
Systém: Alumil M15000

Profily:

Rám:	M15012
Sloupek:	M15064
Sloupek křídla:	M15064
Okenní křídlo:	M15034
Dv.křídlo:	M15076

Okenní kování:

ALUMIL-ER SIDE (Bílá) Štulp. otevíravé okno otevíravé dovnitř DIN L

Popis dveří:

Dveře 1-křídlové otevíravé ven DIN P

Dodatkové díly k prvku:

1 Ks	Kanat Profili	7400mm
5 Ks	Adaptor	3750mm
1 Ks	výroba	

Přídavné kování ke každému prvku:

1 Ks	Hlavný protiplech GU	
1 Ks	Jednobodový zámok WILKA	
1 Ks	Samozatvárač komplet	biela
1 Ks	Vložka cylindricka 31/45	M15000 Wala klucky
1 Ks	WALA kľučka/kľučka dlhý štítok 92mm	RAL 9016 biela
1 Ks	WN dlhá zástrč dvojkřídlových dverí 219x23x8	RAL9016 biela
3 Ks	WX asym dvojkřidli 67mm	WX 80104569 RAL 9016
3 Ks	WX skrutky 4ks pre M15000	WX80104700

Barvy:

Profily: RAL 9016


Výplň:

14 Ks PVC výplň biela
15 Ks 4-16-4 číre

Cena za jednotku/Celková cena

Poz.7 JEDÁLEŇ

1 Ks Pevné pole 1770 mm x 4080 mm

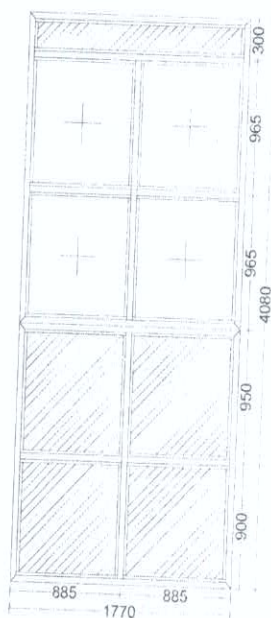

Měřítko 1:50
Pohled zevnitř
Systém:Alumil M15000

Profily:

Rám: M15012
Sloupek: M15064

Dodatkové díly k prvku:

1 Ks Kanat Profili 1770mm

Barvy:

Profily: RAL 9016


Výplň:

5 Ks PVC výplň biela
4 Ks 4-16-4 číre

Cena za jednotku/Celková cena

Poz.8 JEDÁLEŇ

1 Ks Okenní prvek 1770 mm x 4080 mm, sestávající z sedmi pevných polí a dvou otvíravých oken.

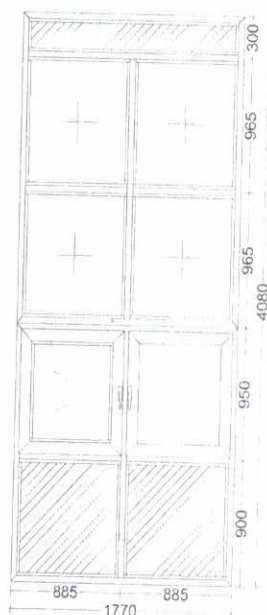

Měřítko 1:50
Pohled zevnitř
Systém: Alumil M15000

Profily:

Rám: M15012
Sloupek: M15064
Okenní křídlo: M15035

Okenní kování:

ALUMIL-ER (Bílá) Otvíravé křídlo otevíravé dovnitř DIN L
ALUMIL-ER (Bílá) Otvíravé křídlo otevíravé dovnitř DIN P

Dodatkové díly k prvku:

1 Ks Kanat Profili 1770mm

Barvy:

Profily: RAL 9016


Výplň:

3 Ks PVC výplň biela
6 Ks 4-16-4 číre

Cena za jednotku/Celková cena

Poz.9 JEDÁLEŇ

2 Ks Pevné pole 1170 mm x 4080 mm

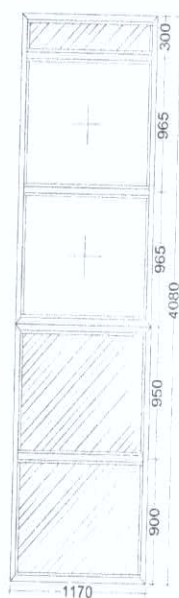

Měřítko 1:50
Pohled zevnitř
Systém:Alumil M15000

Profily:

Rám: M15012

Sloupek: M15064

Barvy:


Profily: RAL 9016
Výplň:

3 Ks PVC výplň biela
2 Ks 4-16-4 číre

Cena za jednotku/Celková cena

Poz.10 JEDÁLEŇ

1 Ks Posuvné dveře 1860 mm x 1170 mm

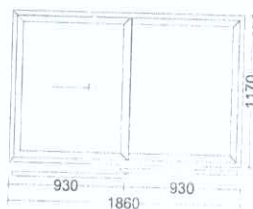

Měřítko 1:50
Pohled zevnitř
Systém: Alumil M900 Standard

Profily:

Rám: M901

Okenní kování:

HAVUZ KILIT M900 (Bílá) Posuvné dveře
Dodatkové díly k prvku:

1 Ks Madlo RG číerna

Barvy:

Profily: RAL 9016


Výplň:

2 Ks číre

Cena za jednotku/Celková cena

Poz.11 JEDÁLEŇ

1 Ks 1kř. dveře 1050 mm x 2050 mm

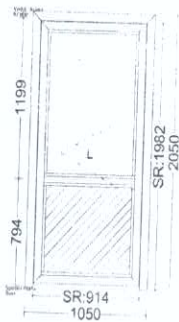

Měřítko 1:50
Pohled zevnitř
Systém:Alumil M15000

Profily:

Sloupek křídla: M15064
Dv.křídlo: M15076

Popis dveří:

Dveře 1-křídlové otvíravé ven DIN L

Dodatkové díly k prvku:

1 Ks	Esik Profili	1050mm
1 Ks	výroba	
1 Ks	ST:20-3101519500	

Přídavné kování ke každému prvku:

1 Ks	Jednobodový zámok + protiplech	
1 Ks	Vložka cylindricka 31/45	M15000 Wala klucky
1 Ks	WALA kľučka/kľučka dlhý štítok 92mm	RAL 9016 biela
3 Ks	WX asym dvojkridl 67mm	WX 80104569 RAL 9016
3 Ks	WX skrutky 4ks pre M15000	WX80104700

Barvy:

Profily: RAL 9016

Výplň:

1 Ks	PVC výplň biela
1 Ks	4-16-4 číre Ug =1,1 matelux

Cena za jednotku/Celková cena

Celkom výroby bez DPH

Demontáž

Montáž na penu a kotvy

Ostenia z interiéru a exteriéru

Malovanie ostení

Demontáž a montáž podhľadu 30 m²

Odvoz a likvidácia

Celkom bez DPH 32 083,33 €

20% DPH 6 416,66 €

Cena s DPH 38 499,99 €

MIPE Invest s r o